ΣΤΟΙΧΕΙΑ ΠΙΝΑΚΙΔΑΣ	
Γεωδαιτικό σύστημα αναφοράς	ΕΓΣΑ'87
Προβολικό σύστημα αναφοράς	Ενιαίαν Μερκατορική
Ελλειψοειδές αναφοράς	GRS 80
Κεντρικός μεридιανός	λο=24°00'
Συντελεστής κλίμακας σε λο=24°00'	k0=0,9996
Γεωγραφικό πλάτος αναφοράς	φο=00°00'00"
Προσθέτεις σταθερά στο Χ	Χο=500000,00m
Προσθέτεις σταθερά στο Υ	Υο=0,00m
Τίτλος Φ.Χ. /Υ.Σ 1:50.000	"ΠΤΟΛΕΜΑΪΔΑ"
Μήκος πινακίδας (cm)	300,00
Πλάτος πινακίδας (cm)	1400,00

ΠΡΟΣΑΝΑΤΟΛΙΣΜΟΣ ΠΙΝΑΚΙΔΑΣ

ΥΠΟΜΝΗΜΑ

Ρυμοτομική Γραμμή

Κράσπεδο

1 2 3 4 5 Αριθμητής θέσης σταθιών 3,00 m. x 2,80 m.

ΟΙ ΘΕΣΕΙΣ ΤΩΝ ΕΚΘΕΤΩΝ ΣΤΟ ΤΟΠΟΓΡΑΦΙΚΟ ΔΙΑΓΡΑΜΜΑ ΥΠΟΔΕΙΧΘΗΚΑΝ ΑΠΟ ΤΟ ΤΜΗΜΑ ΡΥΘΜΙΣΗΣ ΕΜΠΟΡΙΚΩΝ ΔΡΑΣΤΗΡΙΟΤΗΤΩΝ ΚΑΙ ΧΟΡΗΓΗΣΗΣ ΑΔΕΙΩΝ ΤΗΣ ΔΙΕΥΘΥΝΣΗΣ ΤΟΠΙΚΗΣ ΚΑΙ ΟΙΚΟΝΟΜΙΚΗΣ ΑΝΑΠΤΥΞΗΣ

ΤΟ ΤΟΠΟΓΡΑΦΙΚΟ ΔΙΑΓΡΑΜΜΑ ΕΛΕΓΧΘΗΚΕ ΚΑΙ ΘΕΩΡΗΘΗΚΕ ΑΠΟ ΤΗ ΔΙΕΥΘΥΝΤΗ ΤΟΠΙΚΗΣ ΚΑΙ ΟΙΚΟΝΟΜΙΚΗΣ ΑΝΑΠΤΥΞΗΣ

ΕΡΓΟΔΟΤΗΣ:	ΔΗΜΟΣ ΕΟΡΔΑΙΑΣ
ΕΡΓΟ:	ΣΥΝΤΑΞΗ ΤΟΠΟΓΡΑΦΙΚΩΝ ΔΙΑΓΡΑΜΜΑΤΩΝ ΤΩΝ ΛΑΪΚΩΝ ΚΑΙ ΒΡΑΧΥΧΡΟΝΙΩΝ ΑΓΟΡΩΝ ΤΟΥ Δ.ΕΟΡΔΑΙΑΣ
ΘΕΣΗ:	ΘΡΗΣΚΕΥΤΙΚΟ ΠΑΝΗΓΥΡΙ ΑΓΙΟΥ ΙΩΑΝΝΗ ΣΤΟ Δ.Δ. ΠΤΟΛΕΜΑΙΔΑΣ
ΜΕΛΕΤΗΤΗΣ:	ΛΑΖΑΡΙΔΗΣ ΧΑΡΑΛΑΜΠΟΣ ΑΓΡΟΝΟΜΟΣ & ΤΟΠΟΓΡΑΦΟΣ ΜΗΧΑΝΙΚΟΣ
ΘΕΜΑ ΣΧΕΔΙΟΥ: ΤΟΠΟΓΡΑΦΙΚΗ ΑΠΟΤΥΠΩΣΗ	ΑΡ. ΣΧΕΔΙΟΥ 1
ΚΛΙΜΑΚΑ: 1/200	
ΗΜΕΡΟΜΗΝΙΑ: ΙΟΥΝΙΟΣ 2022	
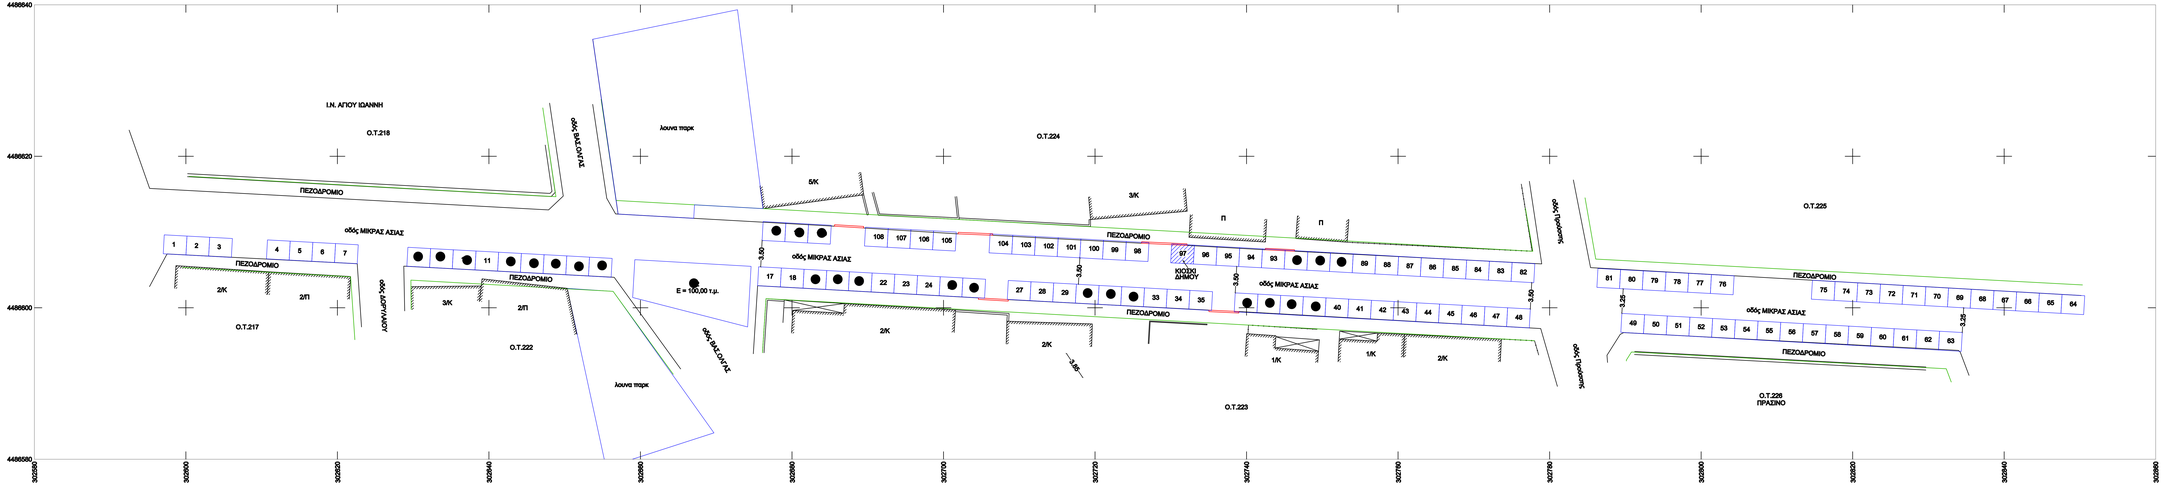
ΜΕΛΕΤΗΘΗΚΕ	ΕΛΕΓΧΘΗΚΕ	ΘΕΩΡΗΘΗΚΕ
	Η ΑΝΑΠΛΗΡΩΤΡΙΑ ΠΡΟΪΣΤΑΜΕΝΗ ΤΟΥ ΤΜΗΜΑΤΟΣ ΡΥΘΜΙΣΗΣ ΕΜΠΟΡΙΚΩΝ ΔΡΑΣΤΗΡΙΟΤΗΤΩΝ ΚΑΙ ΧΟΡΗΓΗΣΗΣ ΑΔΕΙΩΝ ΤΗΣ ΔΙΕΥΘΥΝΣΗΣ ΤΟΠΙΚΗΣ ΚΑΙ ΟΙΚΟΝΟΜΙΚΗΣ ΑΝΑΠΤΥΞΗΣ	Η ΑΝΑΠΛΗΡΩΤΡΙΑ ΠΡΟΪΣΤΑΜΕΝΗ ΤΗΣ ΔΙΕΥΘΥΝΣΗΣ ΤΟΠΙΚΗΣ ΚΑΙ ΟΙΚΟΝΟΜΙΚΗΣ ΑΝΑΠΤΥΞΗΣ