ΣΤΟΙΧΕΙΑ ΠΙΝΑΚΙΔΑΣ	
Γεωδαιτικό σύστημα αναφοράς	ΕΓΣΑ'87
Προβολικό σύστημα αναφοράς	Εγκάρσια Μερκατορική
Ελλειψοειδές αναφοράς	GRS 80
Κεντρικός μεσημβρινός	λο=24°00'
Συντελεστής κλίμακας σε λο=24°00'	Κ=0,9996
Γεωγραφικό πλάτος αναφοράς	φο=00°00'00"
Προσθετική σταθερά στο Χ	Χο=500000,00m
Προσθετική σταθερά στο Υ	Υο=0,00m
Τίτλος Φ.Χ. ΓΥΣ 1:50.000	"ΠΤΟΛΕΜΑΙΔΑ"
Μήκος πινακίδας (cm)	900,00
Πλάτος πινακίδας (cm)	400,00

ΠΡΟΣΑΝΑΤΟΛΙΣΜΟΣ ΠΙΝΑΚΙΔΑΣ

B

ΥΠΟΜΝΗΜΑ

Ρυμοτομική Γραμμή	1 2 3 4 5	Αριθμημένες θέσεις εκθετών (2,50 x 4,00)
Κράσπεδο		
Τοιχίο		
Κολώνα ΔΕΗ		

ΟΙ ΘΕΣΕΙΣ ΤΩΝ ΕΚΘΕΤΩΝ ΣΤΟ ΠΑΡΩΝ ΔΙΑΓΡΑΜΜΑ ΥΠΟΔΕΙΧΘΗΚΑΝ ΑΠΟ ΤΟ ΤΜΗΜΑ ΡΥΘΜΙΣΗΣ ΕΜΠΟΡΙΚΩΝ ΔΡΑΣΤΗΡΙΟΤΗΤΩΝ ΚΑΙ ΧΟΡΗΓΗΣΗΣ ΑΔΕΙΩΝ ΤΗΣ ΔΙΕΥΘΥΝΣΗΣ ΤΟΠΙΚΗΣ ΚΑΙ ΟΙΚΟΝΟΜΙΚΗΣ ΑΝΑΠΤΥΞΗΣ ΤΟΥ ΔΗΜΟΥ ΕΟΡΔΑΙΑΣ

ΤΟ ΠΑΡΩΝ ΔΙΑΓΡΑΜΜΑ ΕΛΕΓΧΘΗΚΕ ΚΑΙ ΘΕΩΡΗΘΗΚΕ ΑΠΟ ΤΗ ΔΙΕΥΘΥΝΣΗ ΤΟΠΙΚΗΣ ΚΑΙ ΟΙΚΟΝΟΜΙΚΗΣ ΑΝΑΠΤΥΞΗΣ ΤΟΥ ΔΗΜΟΥ ΕΟΡΔΑΙΑΣ

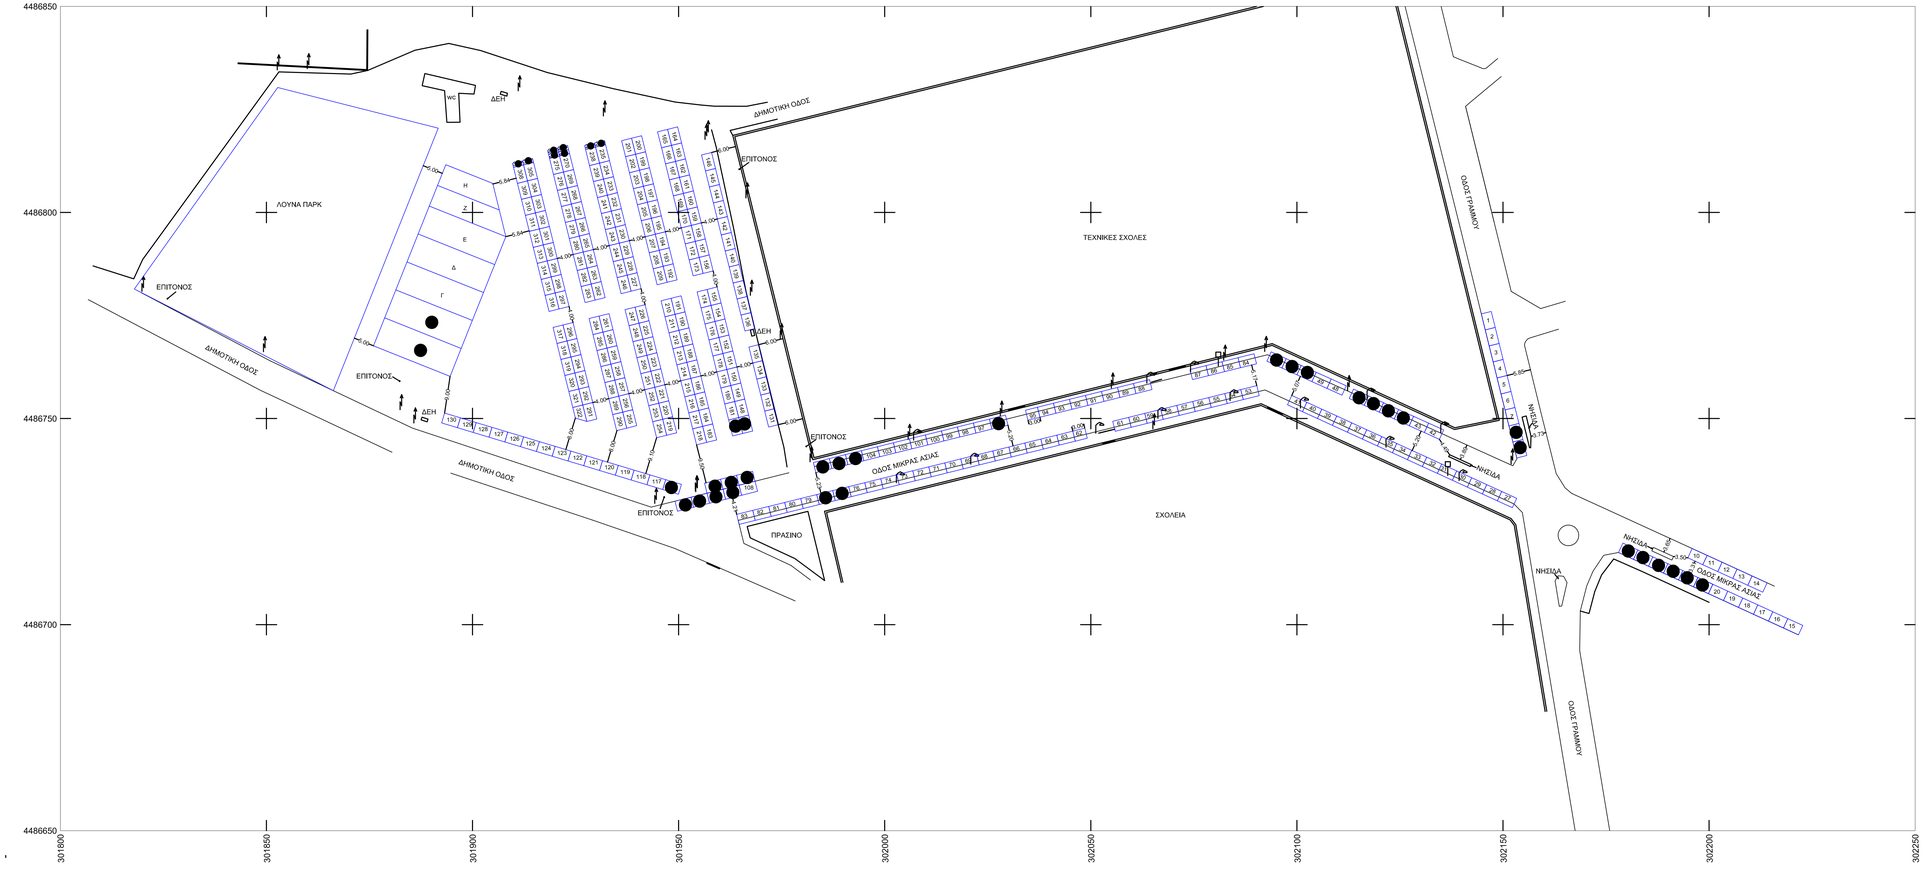

ΕΡΓΟΔΟΤΗΣ:	ΔΗΜΟΣ ΕΟΡΔΑΙΑΣ
ΕΡΓΟ:	ΣΥΝΤΑΞΗ ΤΟΠΟΓΡΑΦΙΚΩΝ ΔΙΑΓΡΑΜΜΑΤΩΝ ΤΩΝ ΛΑΙΚΩΝ ΚΑΙ ΒΡΑΧΥΧΡΟΝΙΩΝ ΑΓΟΡΩΝ ΤΟΥ Δ.ΕΟΡΔΑΙΑΣ
ΘΕΣΗ:	ΕΤΗΣΙΑ ΕΜΠΟΡΟΠΑΝΗΓΥΡΗ ΤΗΣ ΠΟΛΕΩΣ ΤΗΣ ΠΤΟΛΕΜΑΙΔΑΣ

ΘΕΜΑ ΣΧΕΔΙΟΥ: ΧΩΡΟΘΕΤΗΣΗ ΠΑΓΚΩΝ ΕΚΘΕΤΩΝ ΕΤΗΣΙΑΣ ΕΜΠΟΡΟΠΑΝΗΓΥΡΗΣ ΤΗΣ ΠΟΛΕΩΣ ΤΗΣ ΠΤΟΛΕΜΑΙΔΑΣ	ΑΡ. ΣΧΕΔΙΟΥ	2
ΚΛΙΜΑΚΑ: 1/500		
ΗΜΕΡΟΜΗΝΙΑ: ΙΟΥΝΙΟΣ 2023		

ΣΥΝΤΑΧΘΗΚΕ	ΕΛΕΓΧΘΗΚΕ	ΘΕΩΡΗΘΗΚΕ
	Η ΑΝΑΠΛΗΡΩΤΡΙΑ ΠΡΟΪΣΤΑΜΕΝΗ ΤΟΥ ΤΜΗΜΑΤΟΣ ΡΥΘΜΙΣΗΣ ΕΜΠΟΡΙΚΩΝ ΔΡΑΣΤΗΡΙΟΤΗΤΩΝ ΚΑΙ ΧΟΡΗΓΗΣΗΣ ΑΔΕΙΩΝ ΤΗΣ ΔΙΕΥΘΥΝΣΗΣ ΤΟΠΙΚΗΣ ΚΑΙ ΟΙΚΟΝΟΜΙΚΗΣ ΑΝΑΠΤΥΞΗΣ ΤΟΥ ΔΗΜΟΥ ΕΟΡΔΑΙΑΣ	Η ΑΝΑΠΛΗΡΩΤΡΙΑ ΠΡΟΪΣΤΑΜΕΝΗ ΤΗΣ ΔΙΕΥΘΥΝΣΗΣ ΤΟΠΙΚΗΣ ΚΑΙ ΟΙΚΟΝΟΜΙΚΗΣ ΑΝΑΠΤΥΞΗΣ ΤΟΥ ΔΗΜΟΥ ΕΟΡΔΑΙΑΣ